


Silencium**GOLD** auf Stahlbeton-Rohdecke

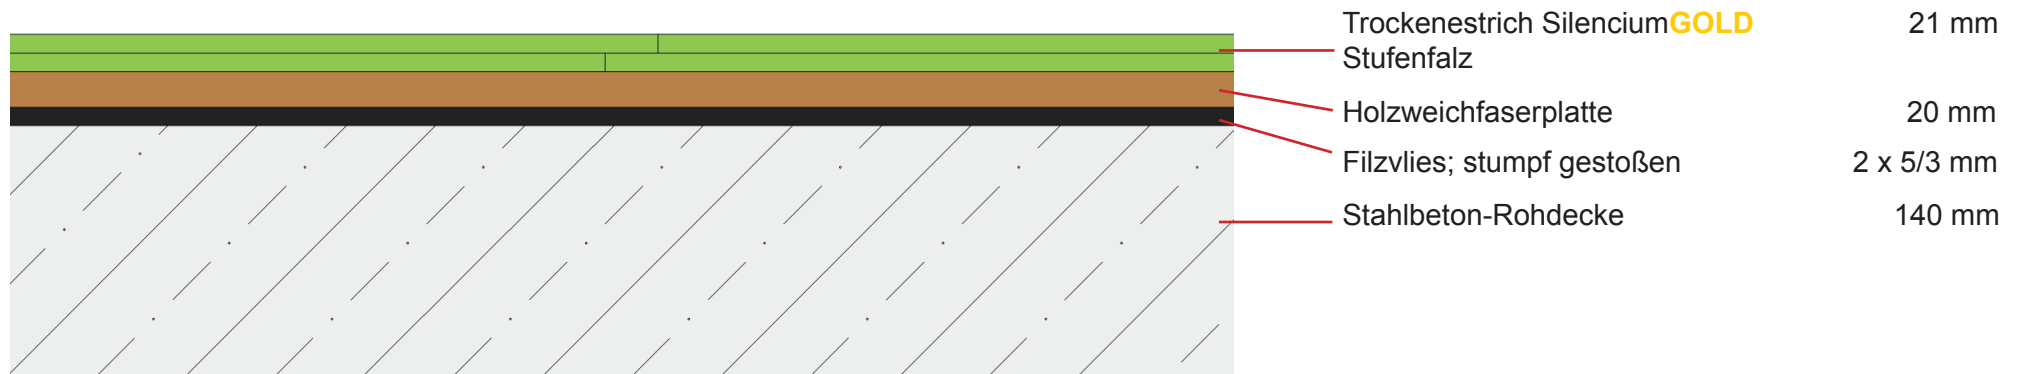

Verbesserungsmaß: $\Delta L_{wp} = 28$ dB

Wert d. Ausgangsdecke: $L_w = 76$ dB



Geprüft von der MFPA Leipzig



Silencium**GOLD** auf Stahlbeton-Rohdecke

Maßstab: 1:5

Fa. SCHALLFRESSER GmbH, Poppenbütteler Bogen 30, 22399 Hamburg