


...einfach ruhiger leben!

SilenciumPLUS an KLH-Brettsper Holz wand

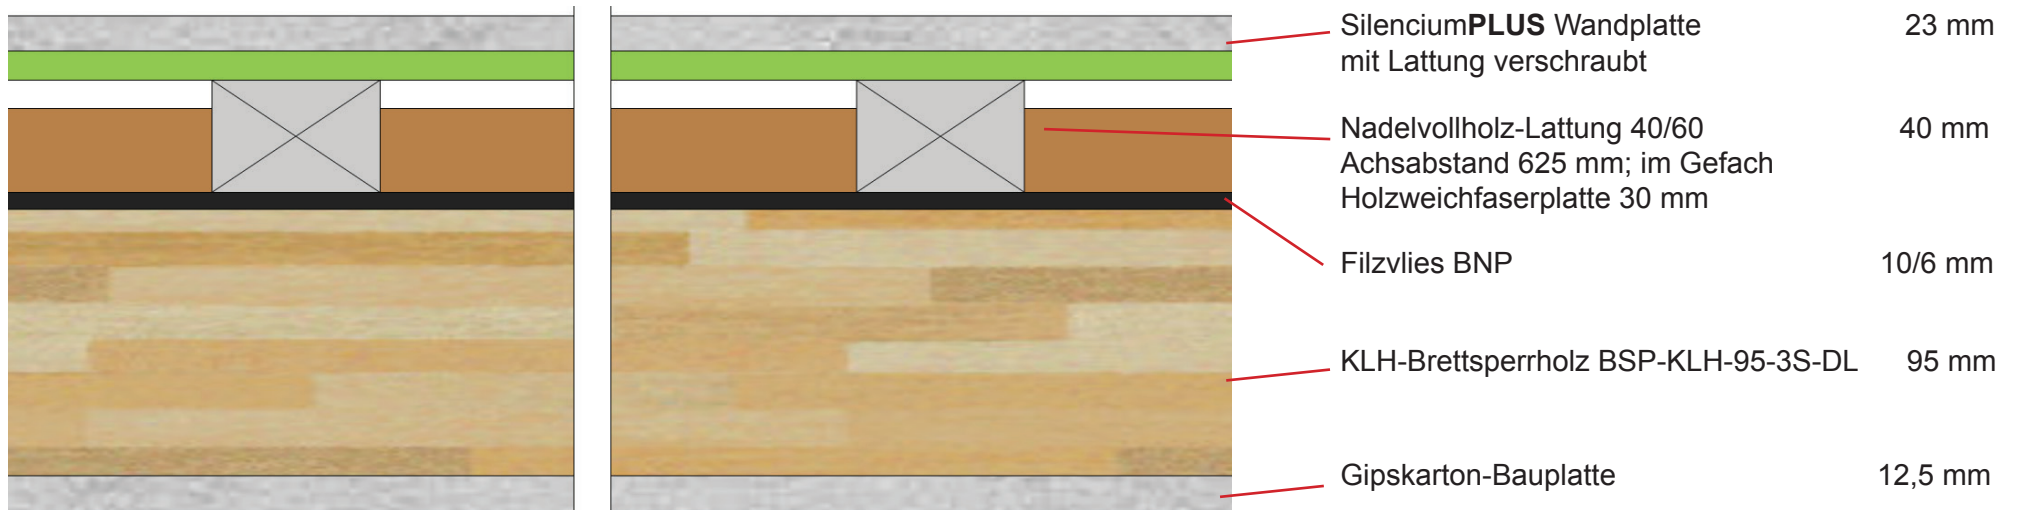

$R_{w,P} = 49 \text{ dB}$

Werte d. Ausgangswand: **$R_{w,P} = 33 \text{ dB}$**



Geprüft von der MFPA Leipzig



SilenciumPLUS an KLH-Brettsper Holz wand

Maßstab: 1:5

Fa. SCHALLFRESSER GmbH, Poppenbütteler Bogen 30, 22399 Hamburg