


SilenciumPLUS an Ständerwerk

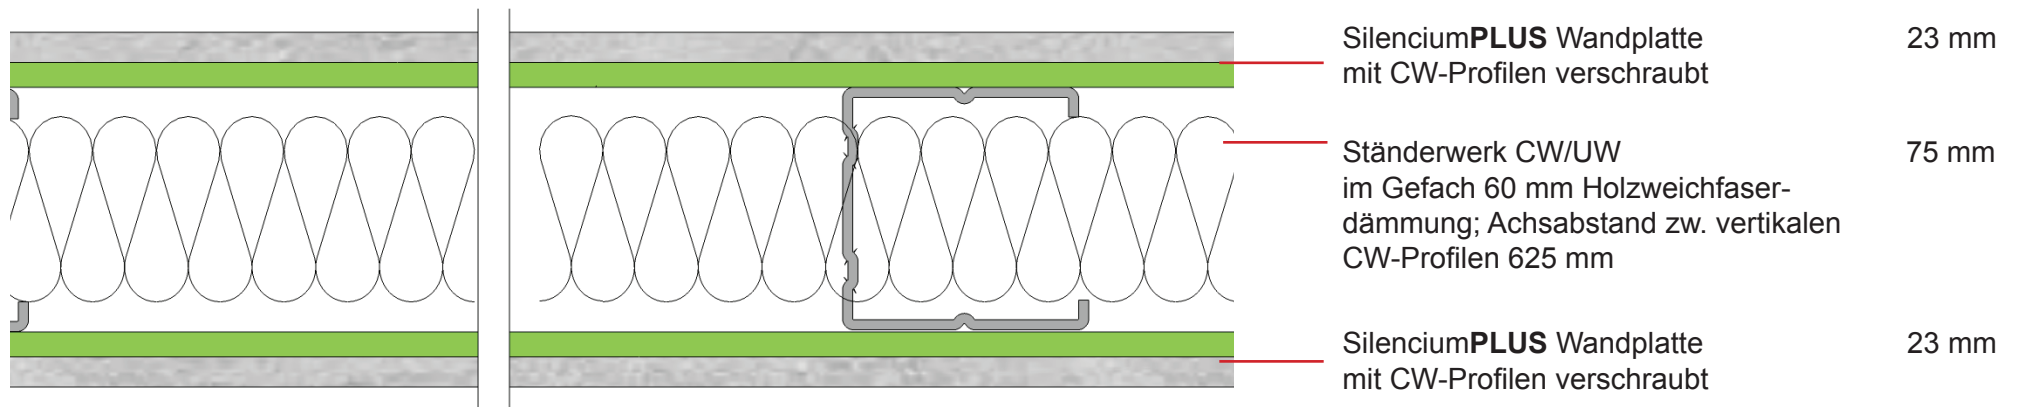

$R_{w,p} = 59 \text{ dB}$



Geprüft von der MFA Leipzig



SilenciumPLUS an Ständerwerk

Maßstab: 1:5

Fa. SCHALLFRESSER GmbH, Poppenbütteler Bogen 30, 22399 Hamburg